1. Baltimore & Ohio RR Company
2. Robert W & Eileen M Halsaver
3. John & Merlinda Heinold
4. Angelo R Sarraino
5. Tiffany J Rouse
6. Tiffany J Rouse
7. Duquesne Light Company
8. John Raymond Sabo, Jr
9. TWL Integration LLC
10. Joseph C Balistrieri Jr
11. City of Pittsburgh
12. Shirley H Lang
13. John E & Helen E Dominici
14. Kevin Boory
15. CMC Diversified Holdings LLC
16. John R & Anna Lewis
17. Richard H & Audrey S Grieser
18. Hays Land Company

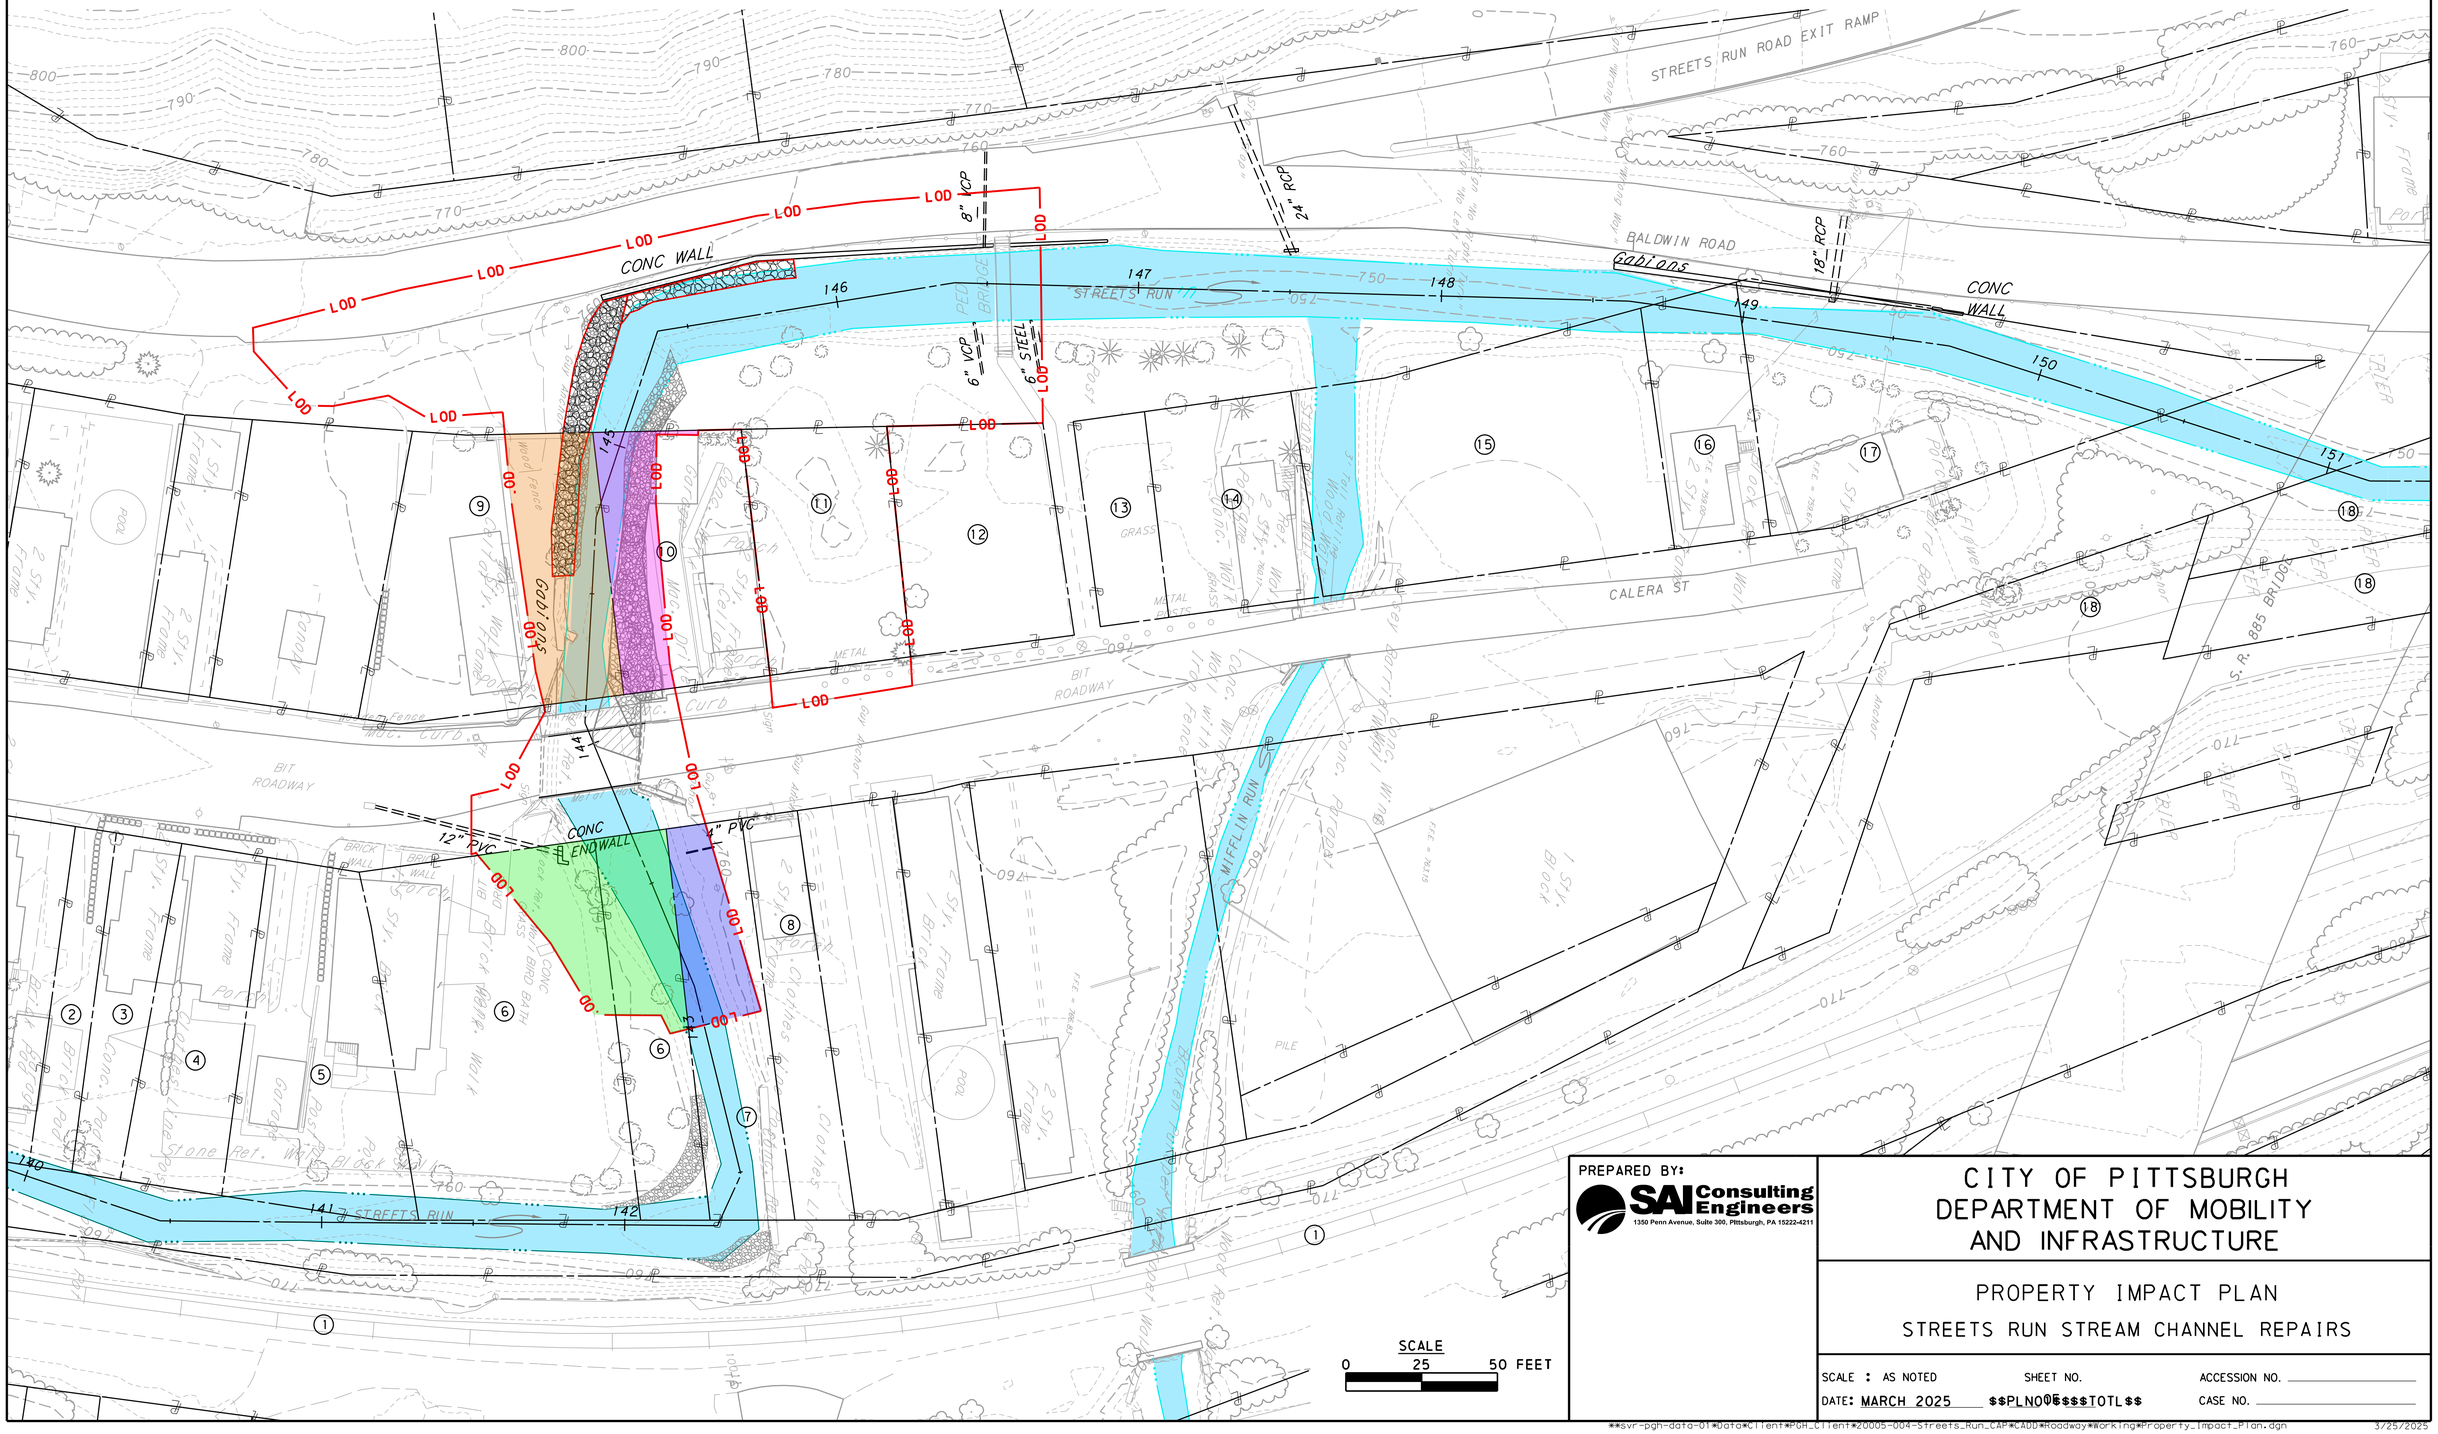

SCALE
0 25 50 FEET

PREPARED BY:
SAI Consulting Engineers
1350 Penn Avenue, Suite 300, Pittsburgh, PA 15222-4211

CITY OF PITTSBURGH
DEPARTMENT OF MOBILITY AND INFRASTRUCTURE

PROPERTY IMPACT PLAN

STREETS RUN STREAM CHANNEL REPAIRS

SCALE : AS NOTED
SHEET NO.
ACCESSION NO. _____
DATE: MARCH 2025
$$PLNO0E$$$$TOTL$$
CASE NO. _____

**svr-pgh-data-01*Data*Client*PGH_Client*20005-004-Streets_Run_CAP*CADD*Roadway*Working*Property_Impact_Plan.dgn
3/25/2025